



# RZUT DACHU

Skala 1:50

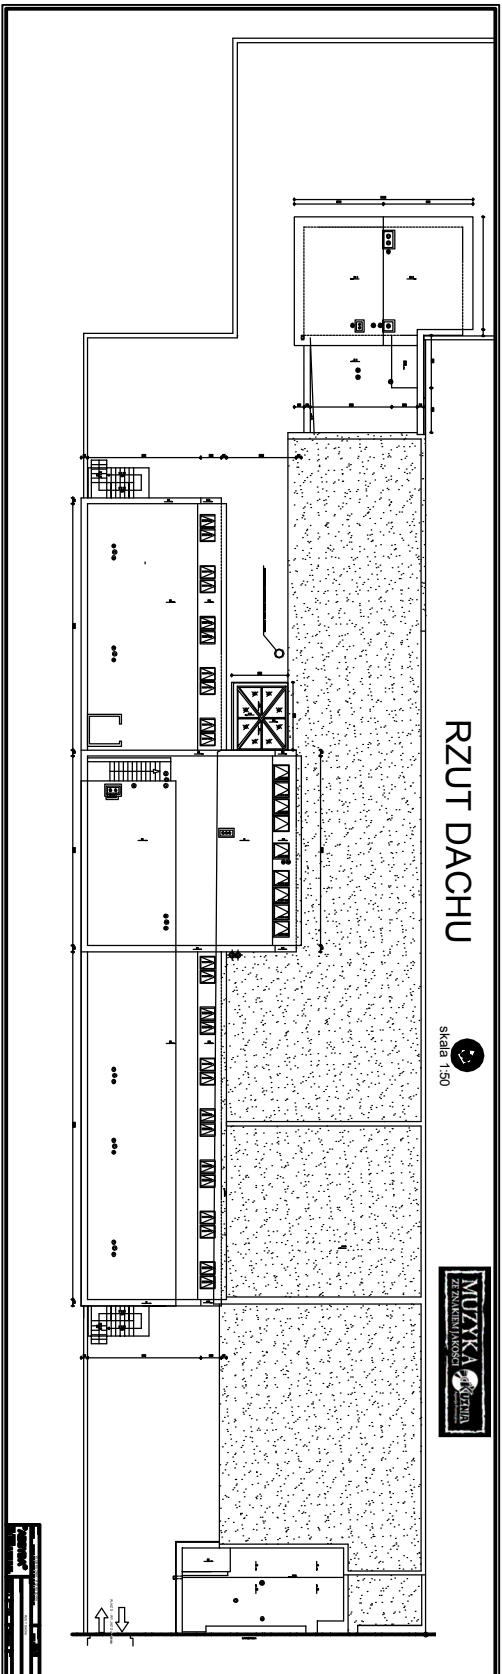


# RZUT PIĘTRA - UKŁAD FUNKCJONALNY

Skala 1:50

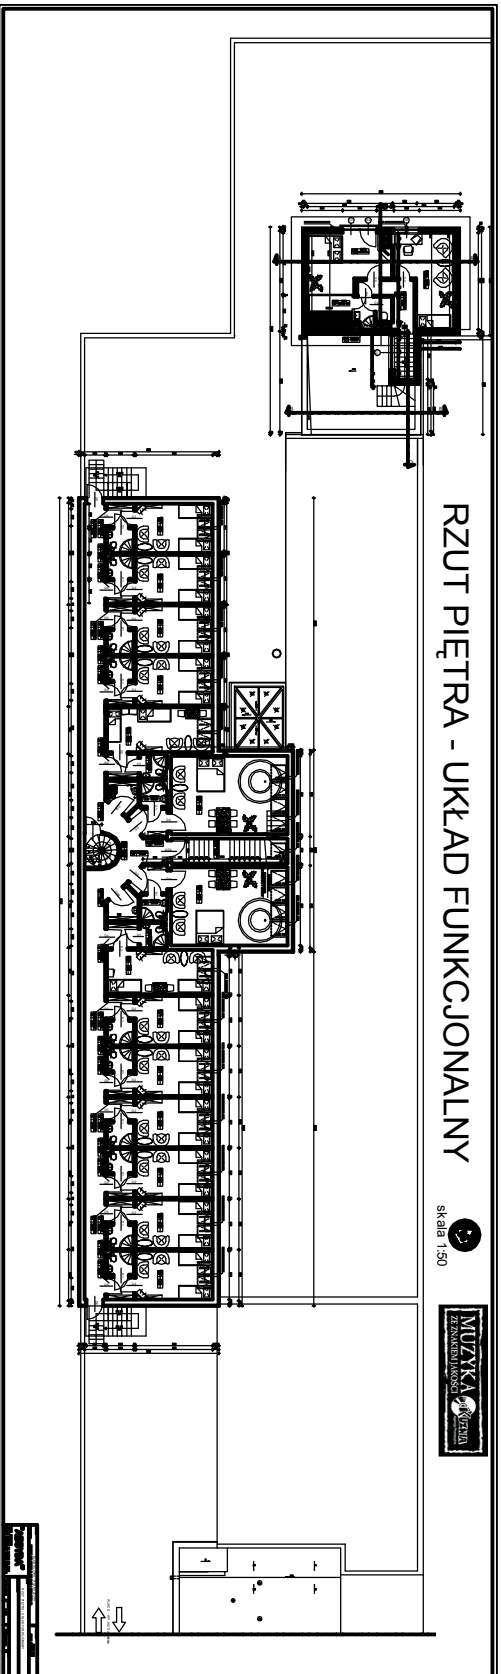

# RZUT PARTERU - UKŁAD FUNKCJONALNY

Skala 1:50

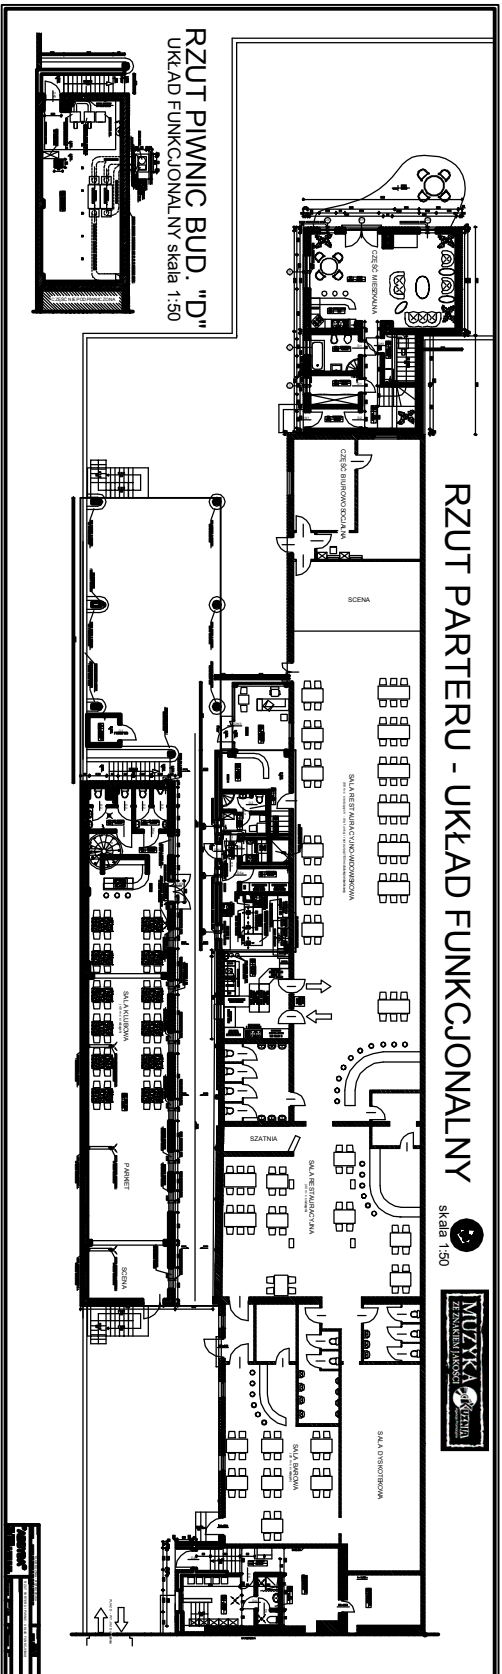

# RZUT PIWNIC BUD. "D"

UKŁAD FUNKCJONALNY skala 1:50

