


HOTEL
ENTRANCE
// 'FLAME'

GLÓWNA
POW. KONFERENCYJNA

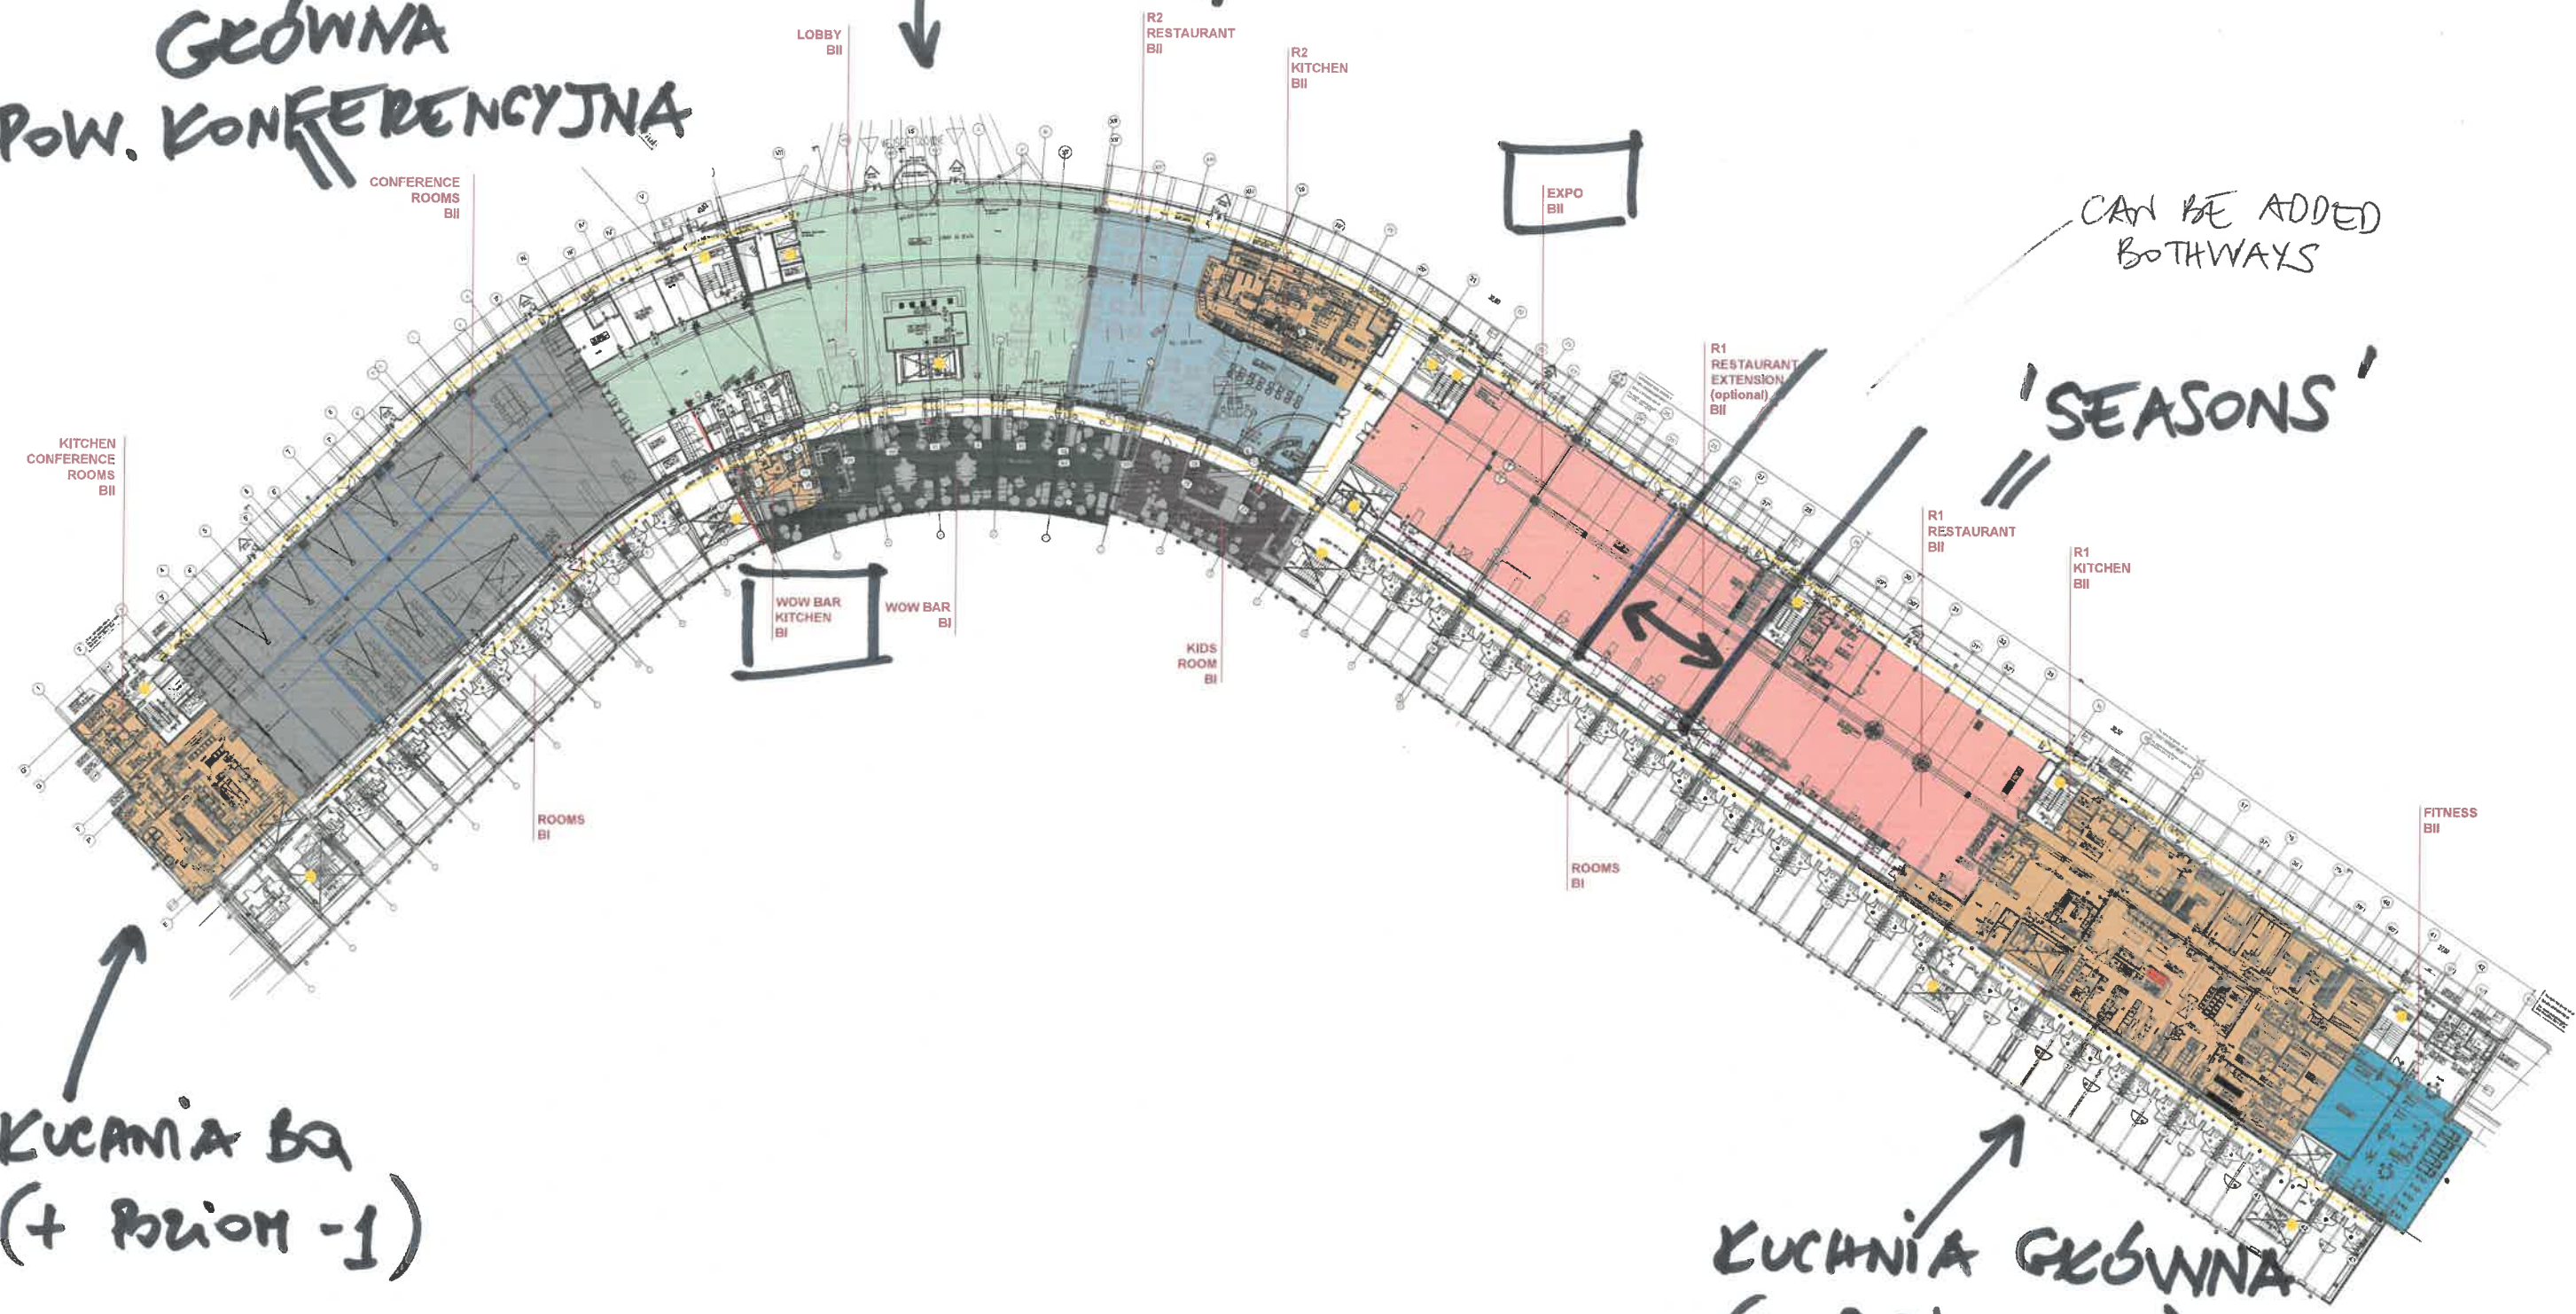

CAN BE ADDED
BOTHWAYS

// 'SEASONS'

KUCANIA BA
(+ POZIOM -1)

KUCHNIA GLÓWNA
(+ POZIOM -1)