RZUT PARTERU 1:125

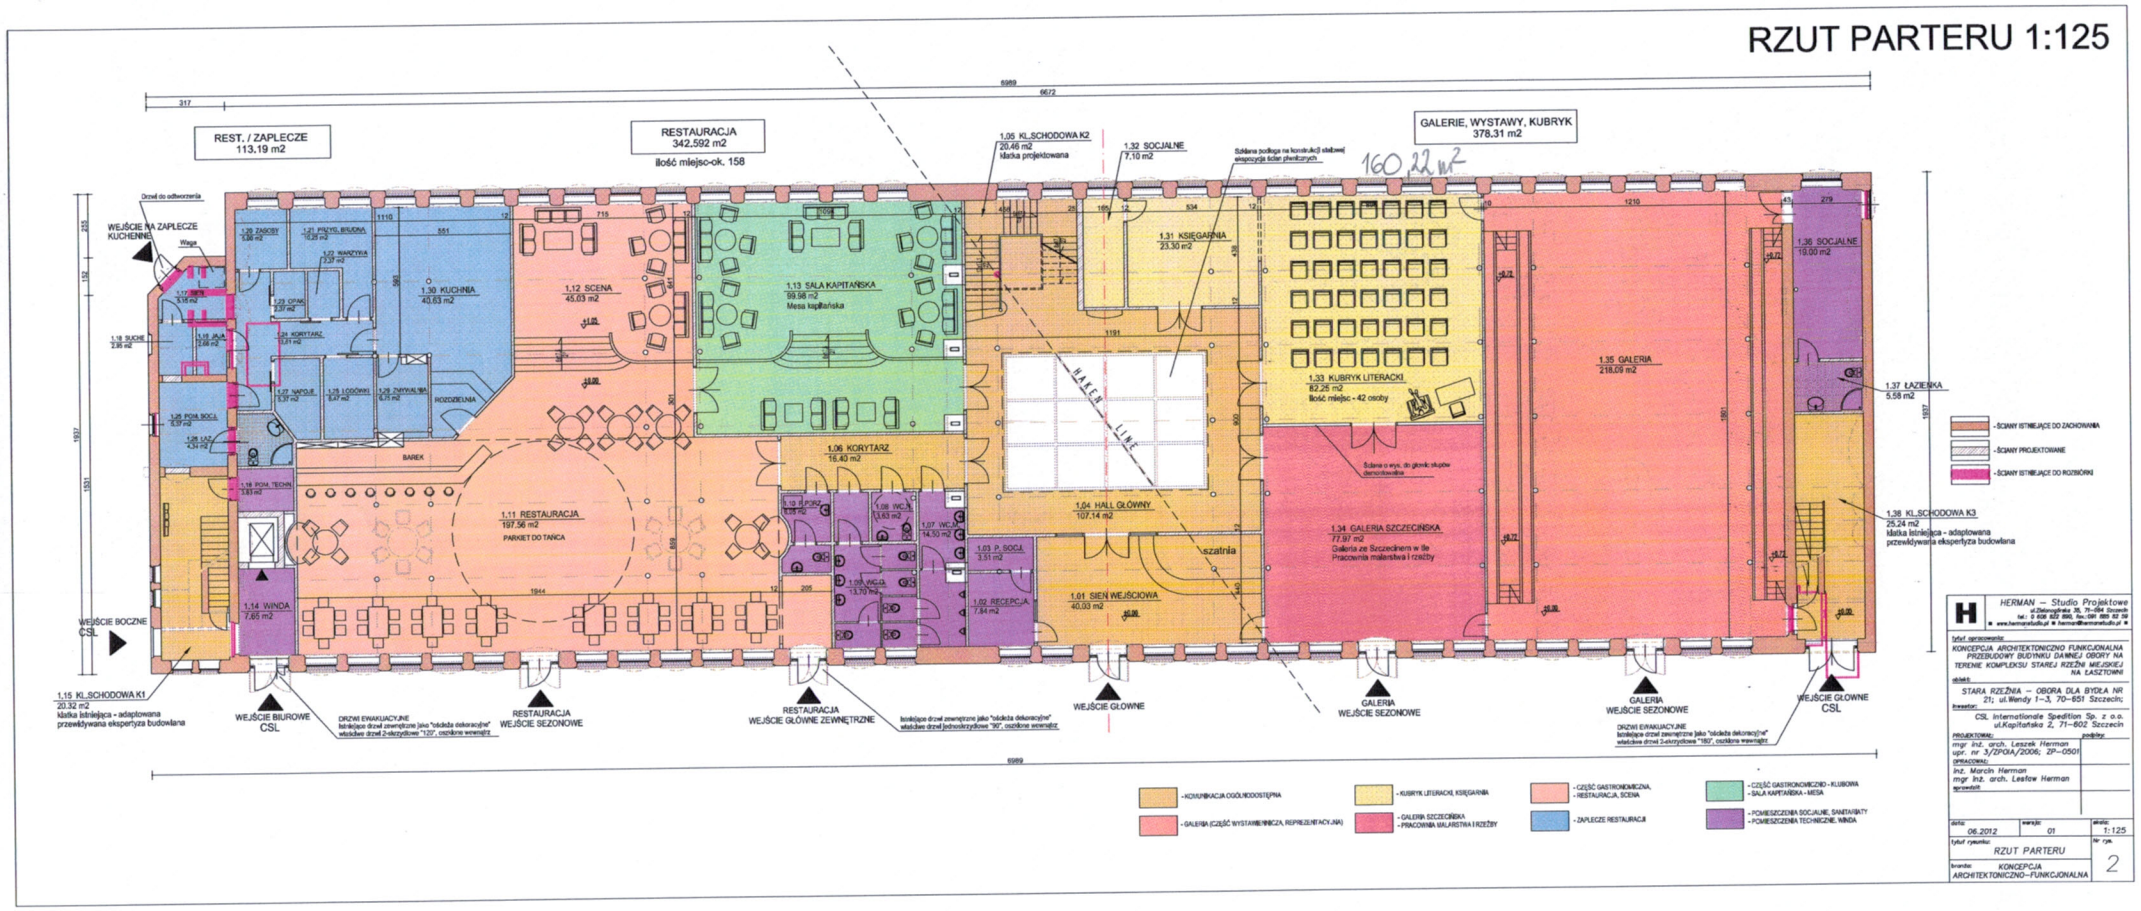

HERMAN – Studio Projektowe
ul.Zielonogórska 35, 71-654 Szczecin
tel.: 0 606 822 890, fax.:091 885 52 59
www.hermanstudio.pl ■ herman@hermanstudio.pl

tytuł opracowania:
KONCEPCJA ARCHITEKTONICZNO FUNKCJONALNA PRZEBUDOWY BUDYNKU DAWNEJ OBORY NA TERENIE KOMPLEKSU STAREJ RZEŹNI MIEJSKIEJ NA ŁASZTOWNI

obiekt:
STARA RZEŹNIA – OBORA DLA BYDŁA NR 21; ul.Wendy 1–3, 70–651 Szczecin;

inwestor:
CSL Internationale Spedition Sp. z o.o.
ul.Kapitańska 2, 71–602 Szczecin

PROJEKTOWAŁ:
mgr inż. arch. Leszek Herman
upr. nr 3/ZPOIA/2006; ZP–0501

podpisy:

OPRACOWAŁ:
inż. Marcin Herman
mgr inż. arch. Lesław Herman

sprawdził:

data:	wersja:	skala:
06.2012	01	1:125

tytuł rysunku: RZUT PARTERU

branża: KONCEPCJA ARCHITEKTONICZNO–FUNKCJONALNA

Nr rys. 2