





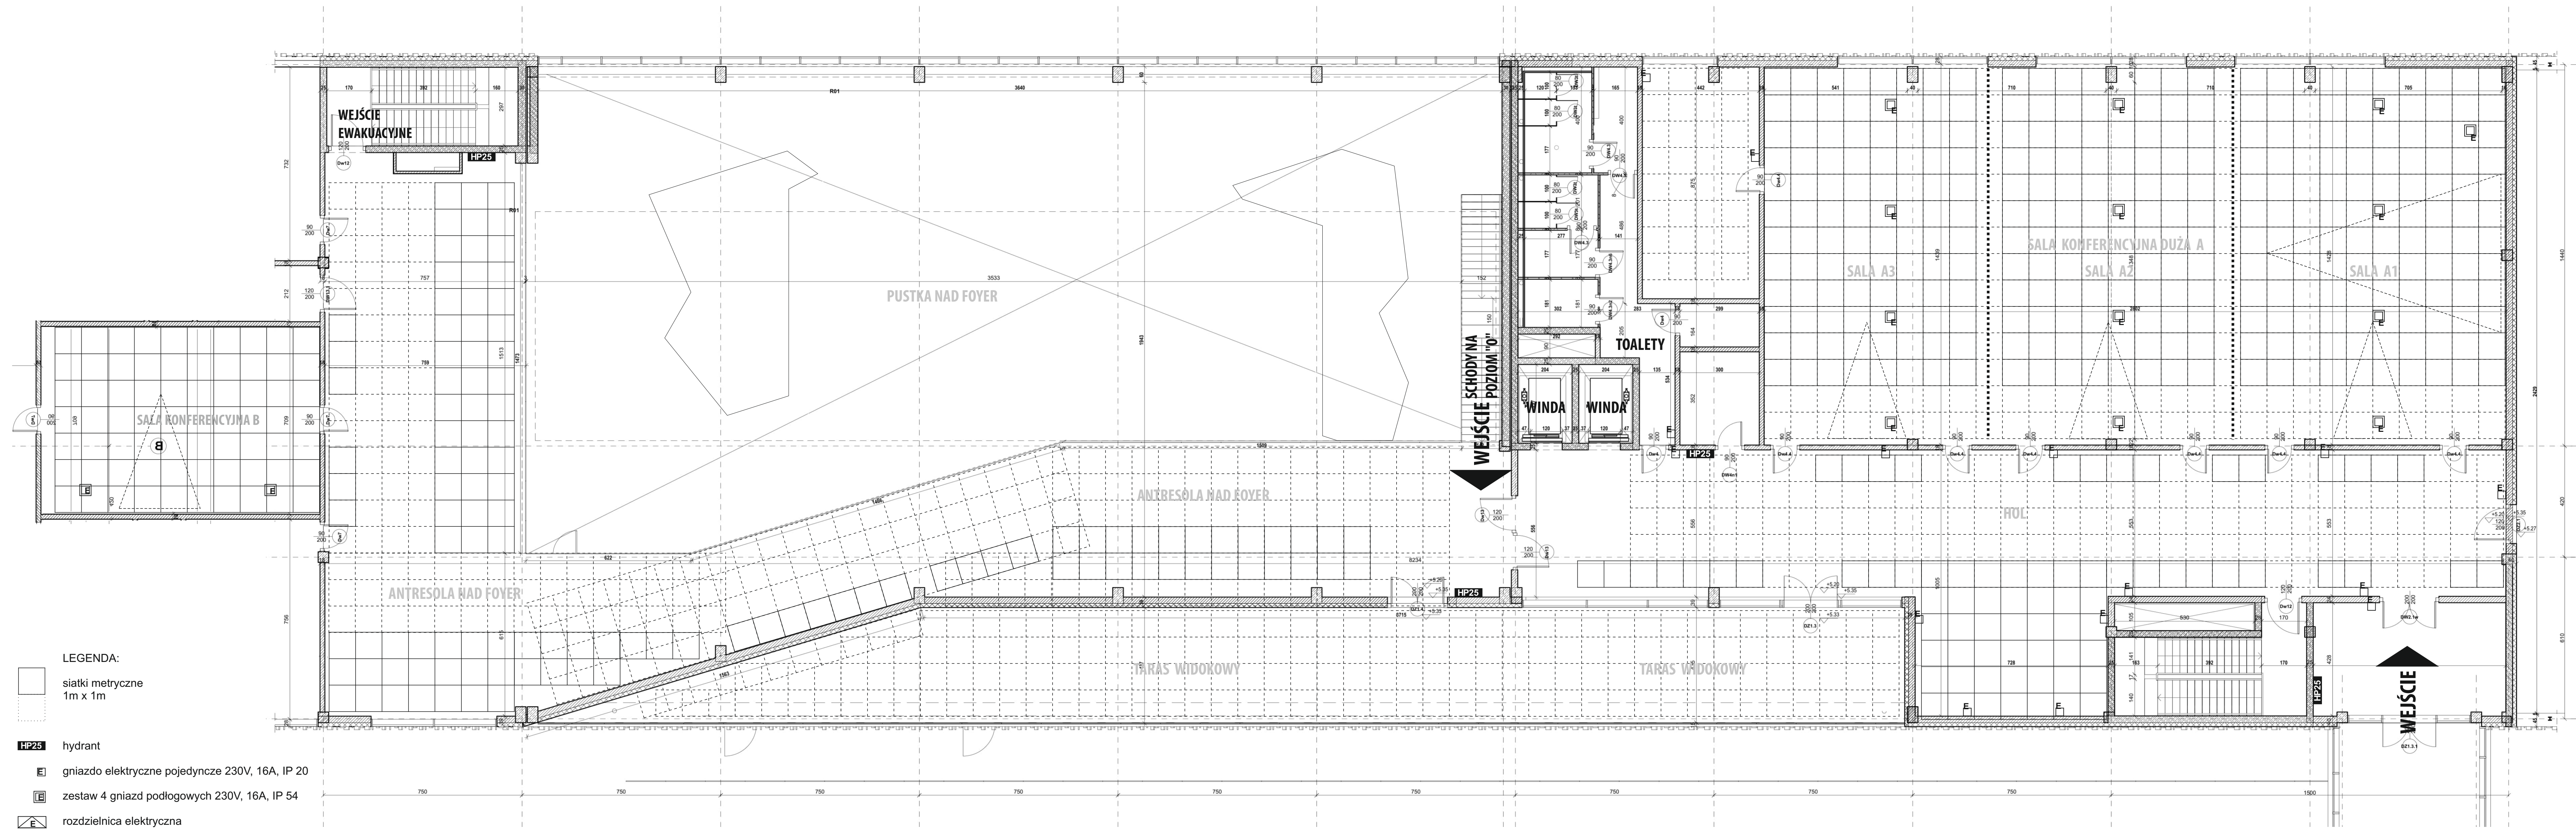

BUDYNEK WEJŚCIOWY (PIĘTRO) - ANTRESOLA NAD FOYER, SALE KONFERENCYJNE, TARAS

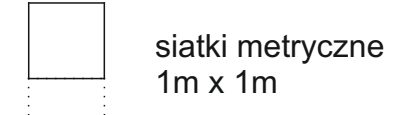

LEGENDA:

-  siatki metryczne 1m x 1m
-  HP25 hydrant
-  gniazdo elektryczne pojedyncze 230V, 16A, IP 20
-  zestaw 4 gniazd podłogowych 230V, 16A, IP 54
-  rozdzielnica elektryczna

ORIENTARIUM >