


# BUDYNEK WEJŚCIOWY (PARTER) - FOYER, SALE KONFERENCYJNE

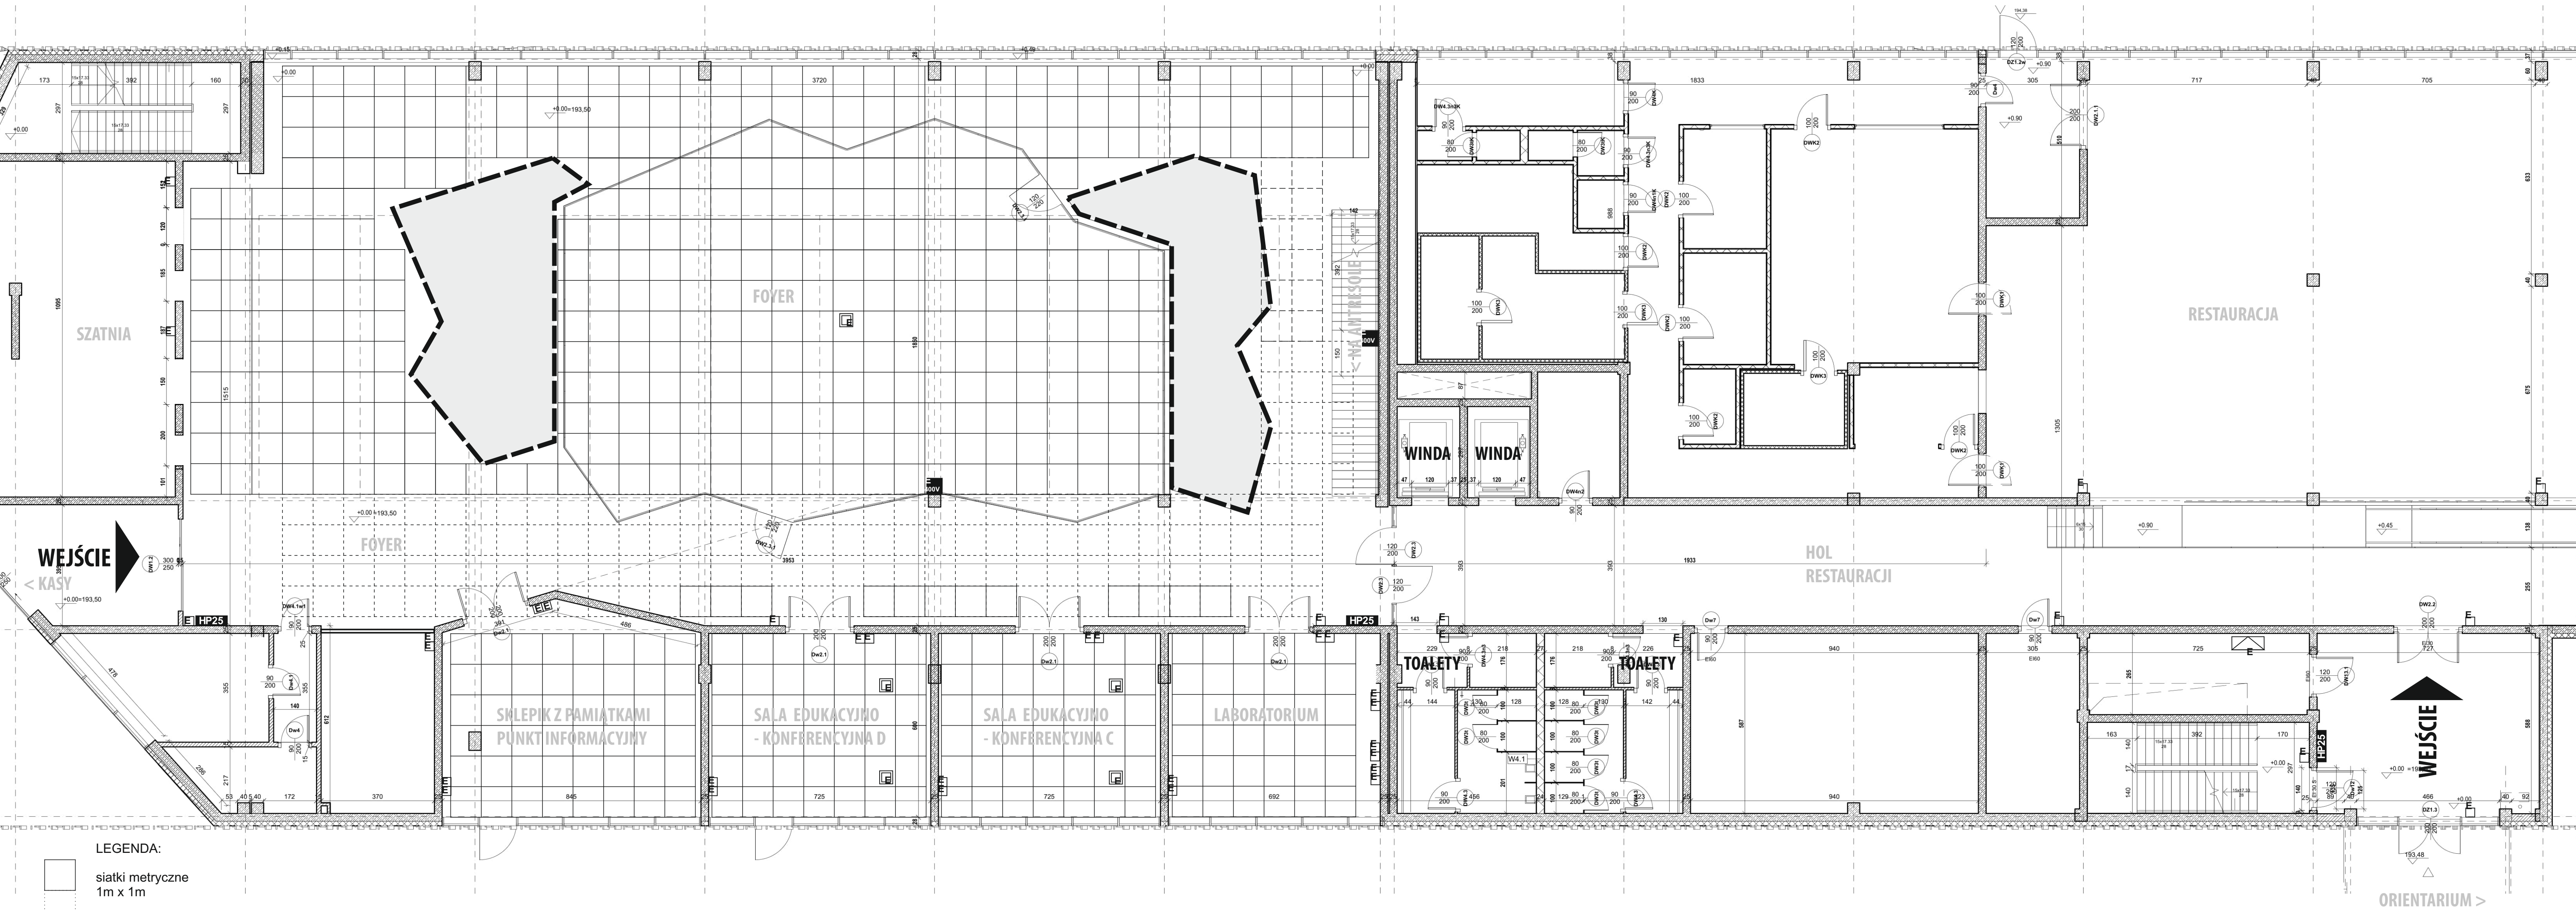

- LEGENDA:**
- siatki metryczne 1m x 1m
  - HP25 hydrant
  - gniazdo elektryczne pojedyncze 230V, 16A, IP 20
  - zestaw 4 gniazd podłogowych 230V, 16A, IP 54
  - rozdzielnica elektryczna
  - zestaw 2 gniazd elektr. pojedynczych 230V, 16A + 1 gniazdo elektryczne trójfazowe 400V, 16A